

SOLAR 32

SOLAR 30

SOLAR 31
Superficie: 1.466 m²

SOLAR 86
Superficie: 1.466 m²

TODO EL ARBOLADO SON PINOS

PLANO TOPOGRAFICO

VIA DEL CONDOR

SOLAR 31 MANZANA "P"


URB. "COSTA DE CANYAMEL"

T.M. CAPDEPERA

Superficie: 1.466 m²

FICH.: IZ10813C-31

ESCALA 1:100

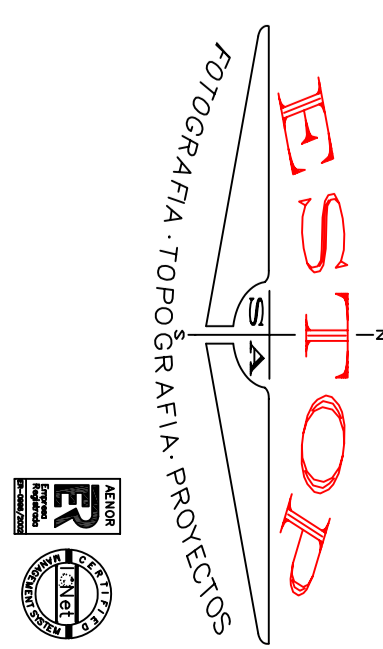

ESTOP ESTUDIOS TOPOGRAFIA S.A. UNIPERSONAL
07002 Barro de Maricao
Tel.: 971 72 33 56 Fax: 971 71 89 01
E-mail: estop@estop.org
www.estop.org

PLAZA DEL ROSSELLÓ 4A-3 Tel:971-72-33-56 / Fax:971-71-89-01 Barro de Maricao