

Solar 30
Superficie: 1.652 m²


Solar 29

Solar 31

PLANO TOPOGRAFICO
SOLAR 30 MANIZANA "M"
 VIA DE LA COSTA
 URB. "COSTA DE CANYAMEL"
 T.M. CARDEPERA
 Solar 30: 1.652 m²

ESTOP
 ESTOP ESTUDIOS TOPOGRAFIA S.A. LANZAROTE
 Oficina Principal de Lanzarote
 Tel: 971 27 28 56 / Fax: 971 78 89 01
 Email: info@estop.es
 www.estop.es

FIG. 1004125-30
 ESCALA 1:100

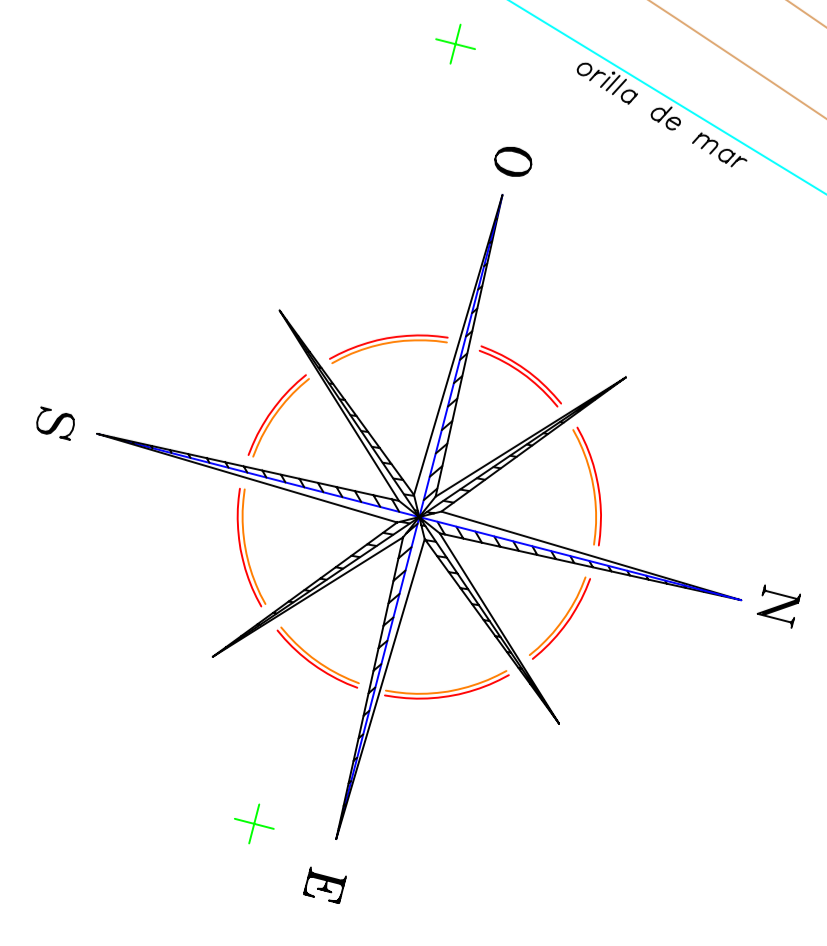

MAR MEDITERRANEO

TODO EL ARBOLADO ES PINO

TODO EL ARBOLADO ES PINO