


**PLANO TOPOGRAFICO**  
**SOLAR 32 MANZANA "M"**  
**VIA DE LA COSTA**  
**URB. "COSTA DE CANYAMEL"**  
**T.M. CADREERA**  
**Solar 32: 2.152 m²**  
**ESCALA 1:100**  
**FIG.: T10M43C-32**

TODO EL ARBOLADO ES PINO

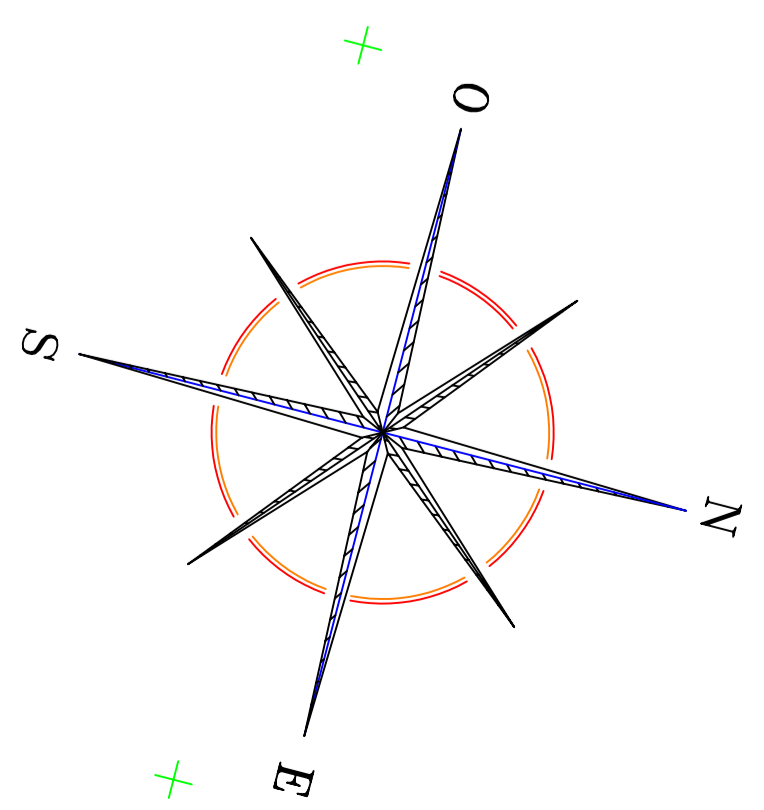

MAR MEDITERRANEO

ESTOBS ESTUDIO TOPOGRAFICO S.L. AVDA. DE LA ZARZILLA, 14, 46100 BURJASSOT (VA) - T. 96 331 11 00 - F. 96 331 11 01  
 ESTOBS ESTUDIO TOPOGRAFICO S.L. AVDA. DE LA ZARZILLA, 14, 46100 BURJASSOT (VA) - T. 96 331 11 00 - F. 96 331 11 01  
 ESTOBS ESTUDIO TOPOGRAFICO S.L. AVDA. DE LA ZARZILLA, 14, 46100 BURJASSOT (VA) - T. 96 331 11 00 - F. 96 331 11 01