


URBANIZACION "COSTA DE CANYAMEL"

Solar nº 6 , Manzana J

Superficie = 867, - m.2

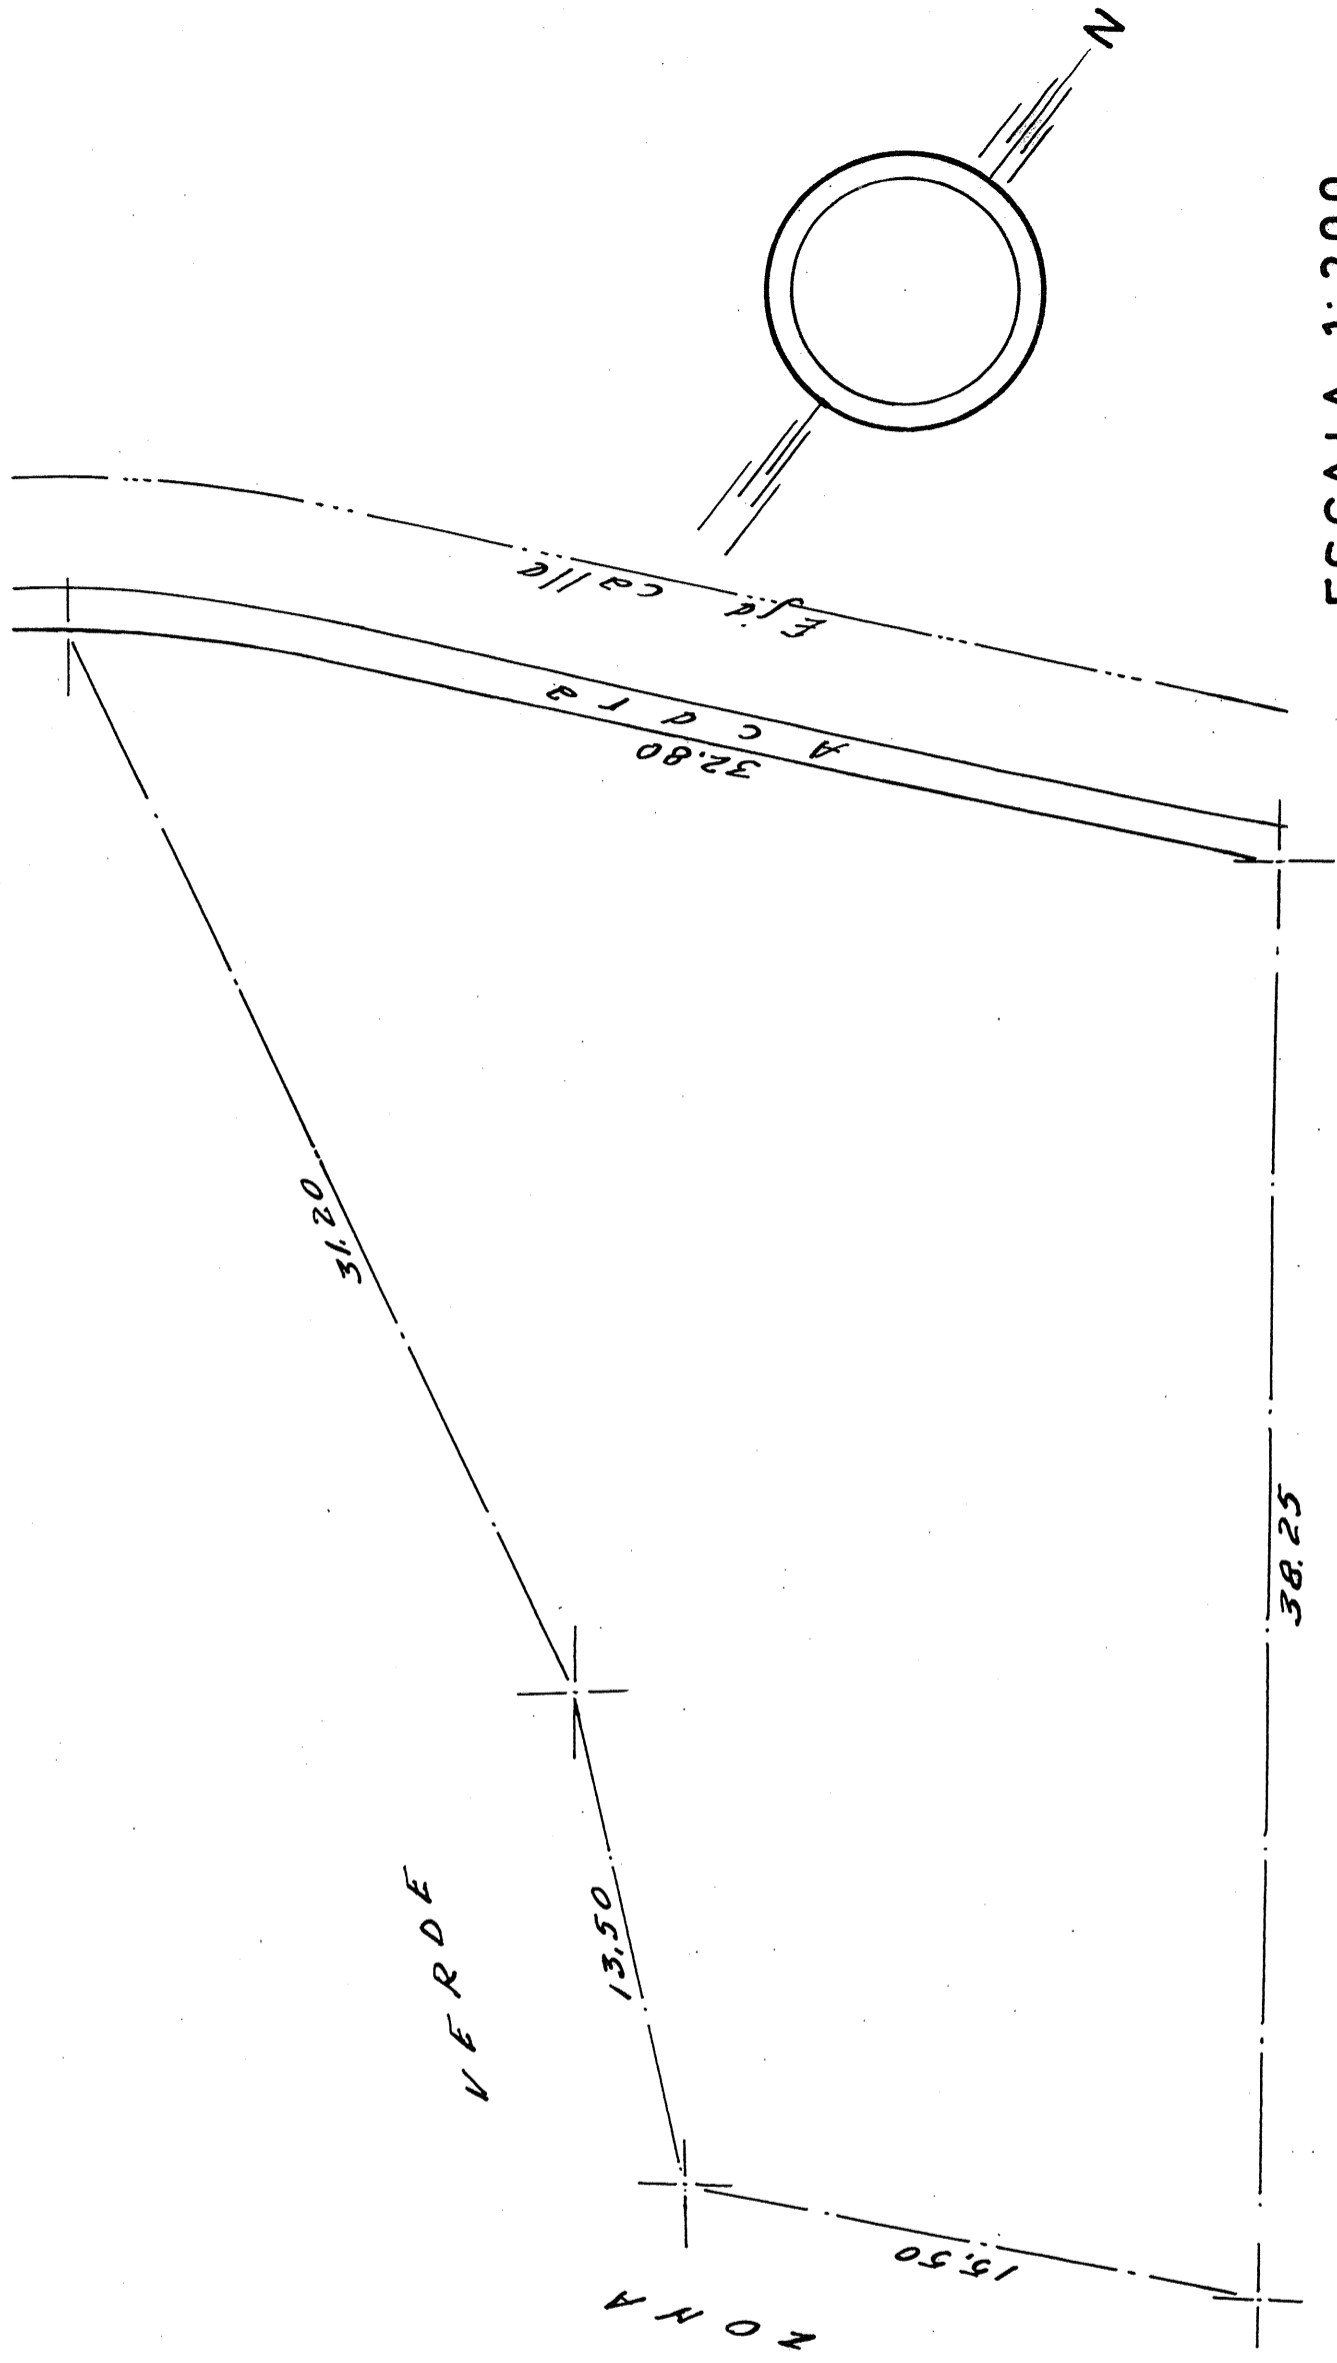

ESCALA 1:200