


K-67 2.000.

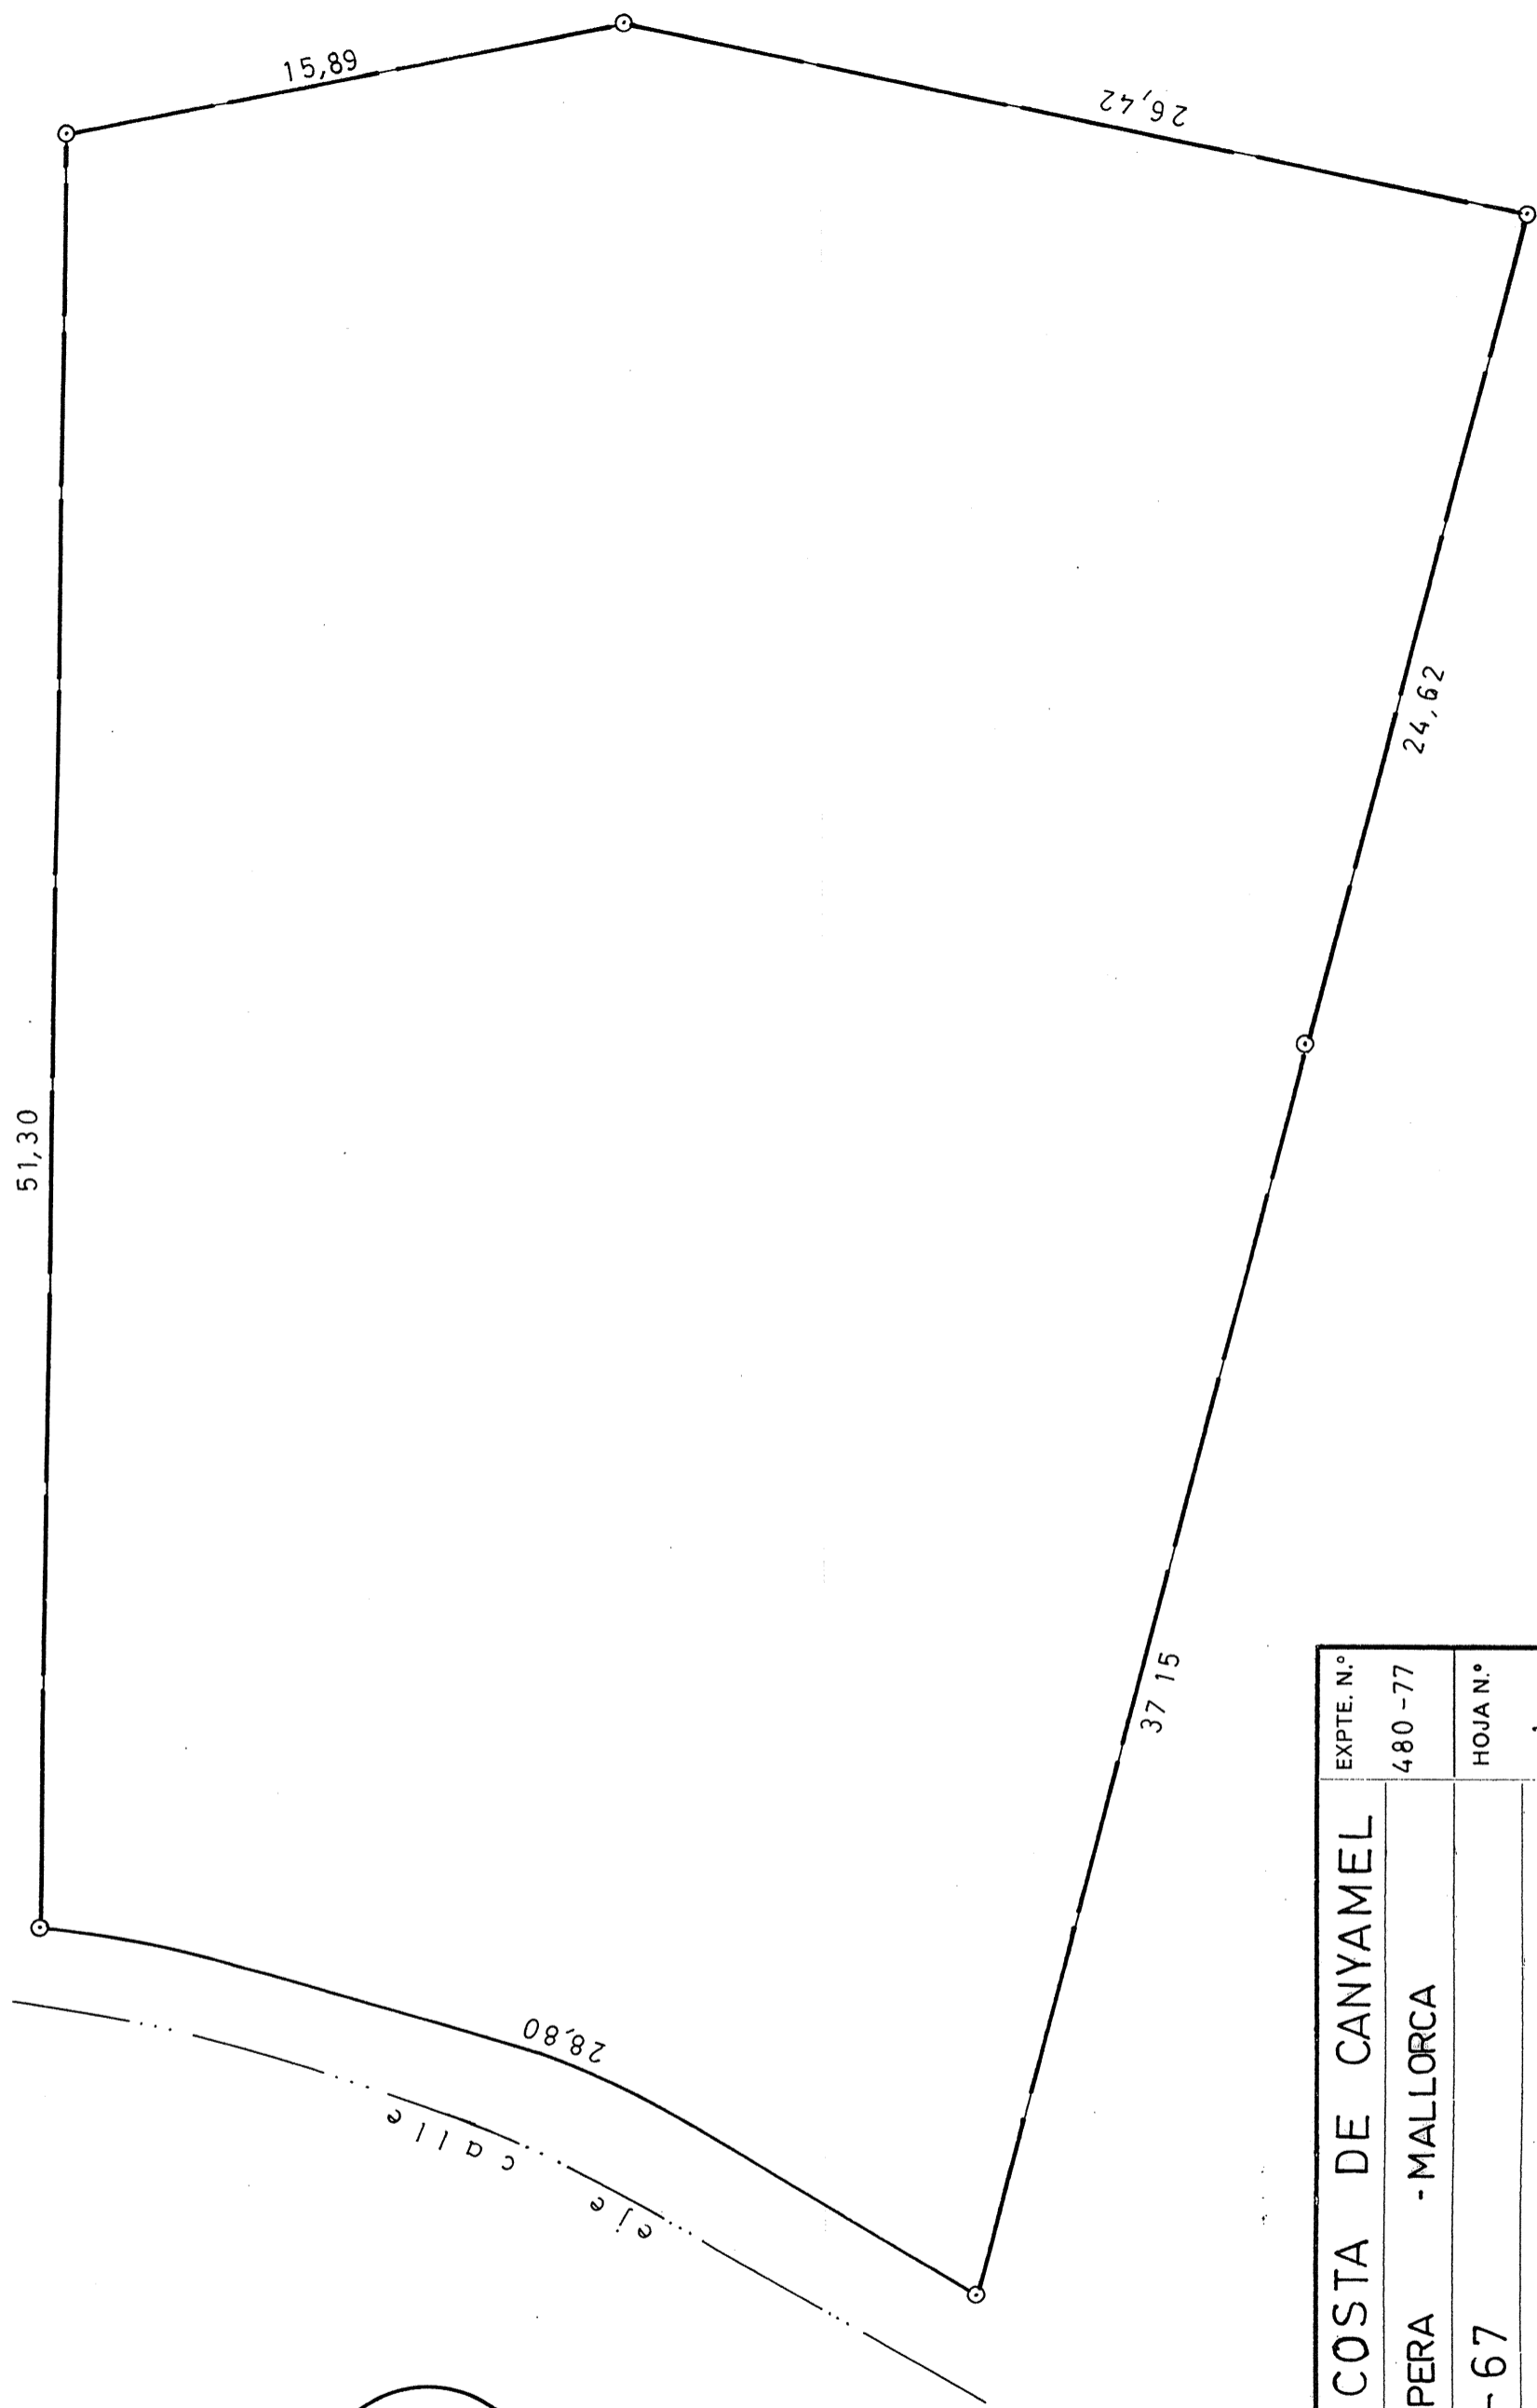

URBANIZACION	COSTA DE CANYAMEL	EXpte. N.º	480 -77
T.M. DE	CAPDEPERA - MALLORCA	HOJA N.º	1
SOLAR N.º	R - 67		
SUPERFICIE =	2.000.-	m.²	
ESCALA	1:200	FECHA	20-2-77
		Propietario	
<b>GEO - PLAN</b> TOPOGRAFIA - FOTOGRAMETRIA TOPOGRAFOS COLEGIADOS		Fdo.	Fdo.
		C/. ARTURO RIZZI, 17-1.º B Teléfono 463532 PALMA DE MALLORCA	