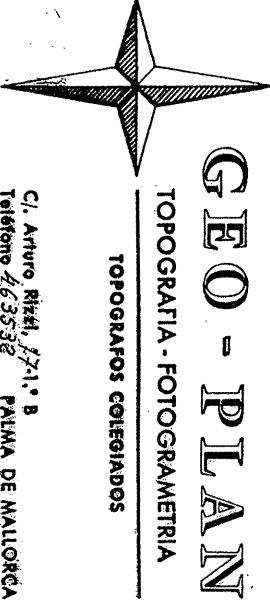


URBANIZACION COSTA DE CANYAMEL		EXPT. N.º
I. M. DE CAPDEPERA - BALEARES		323 - 76
SOLAR Nº V - 4		HOJA N.º
SUPERFICIE = 2.092.-m. ²		1
ESCALA 1 : 200	FECHA 16-8-76	Propietario
		Fdo.
C/ Arturo Rizal, 77-1.º B Teléfono 463538 PALMA DE MALLORCA		Fdo.