

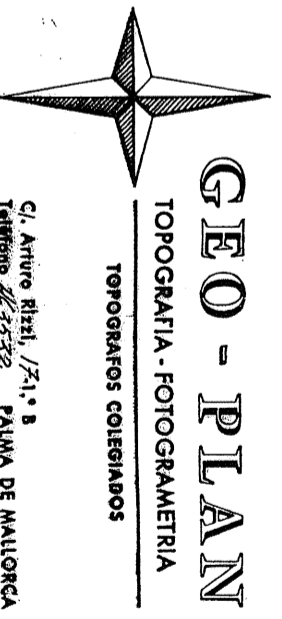
ZONA VERDE
18 20

67 00

29,62

65 20

N

URBANIZACION COSTA DE CANYAMEL		EXpte. N.º
I.M. de Capdepera (Balears)		323-76
Solar N.º V-8		HOJA N.º
SUPERFICIE = 1.601,00 m.²		1
ESCALA 1:200	FECHA 3-8-76	Propietario
		Fdo.
C/ Arturo Rizzol, 1/1.º B Teléfono 25332 PALMA DE MALLORCA		Fdo.