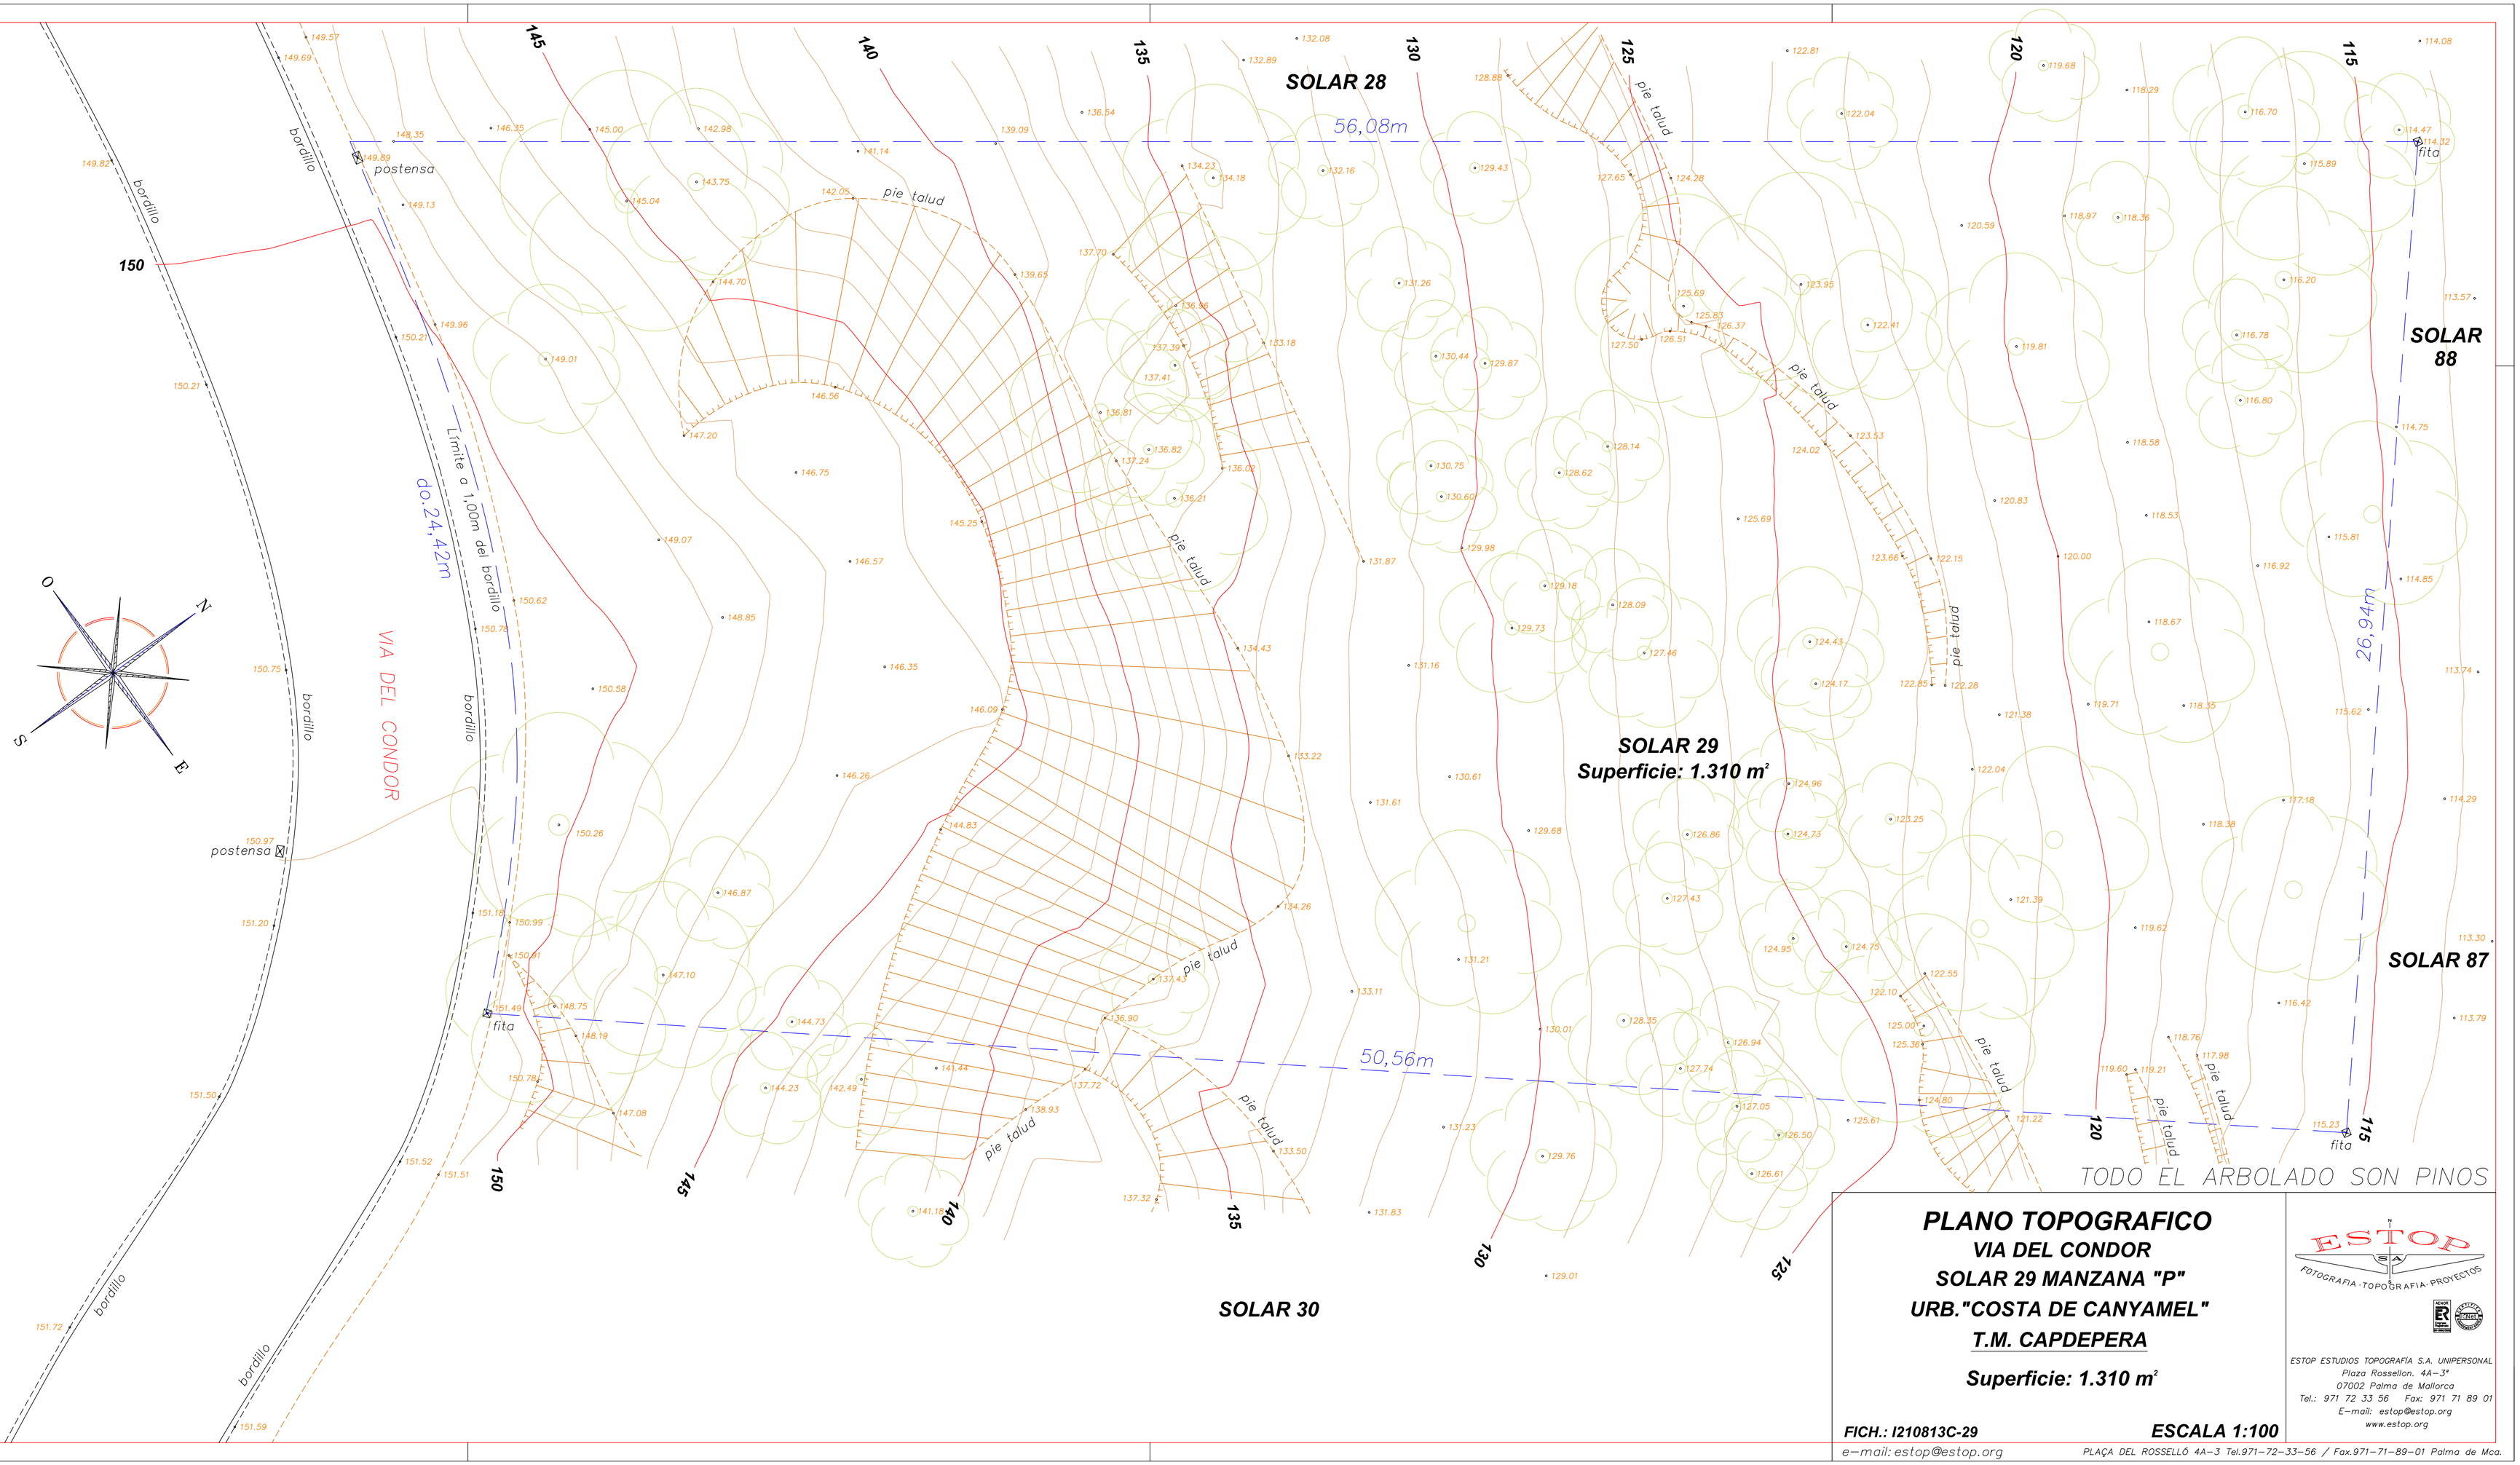

PLANO TOPOGRAFICO

VIA DEL CONDOR

SOLAR 29 MANZANA "P"

URB."COSTA DE CANYAMEL"

T.M. CAPDEPERA

Superficie: 1.310 m²

FICH.: I210813C-29 **ESCALA 1:100**

ESTOP S.A. FOTOGRAFIA · TOPOGRAFIA · PROYECTOS

ESTOP ESTUDIOS TOPOGRAFÍA S.A. UNIPERSONAL
Plaza Rossellon, 4A–3ª
07002 Palma de Mallorca
Tel.: 971 72 33 56 Fax: 971 71 89 01
E–mail: estop@estop.org
www.estop.org

e–mail: estop@estop.org
PLAÇA DEL ROSSELLÓ 4A–3 Tel.971–72–33–56 / Fax.971–71–89–01 Palma de Mca.