




PLANTA SOLAR Y CUBIERTAS

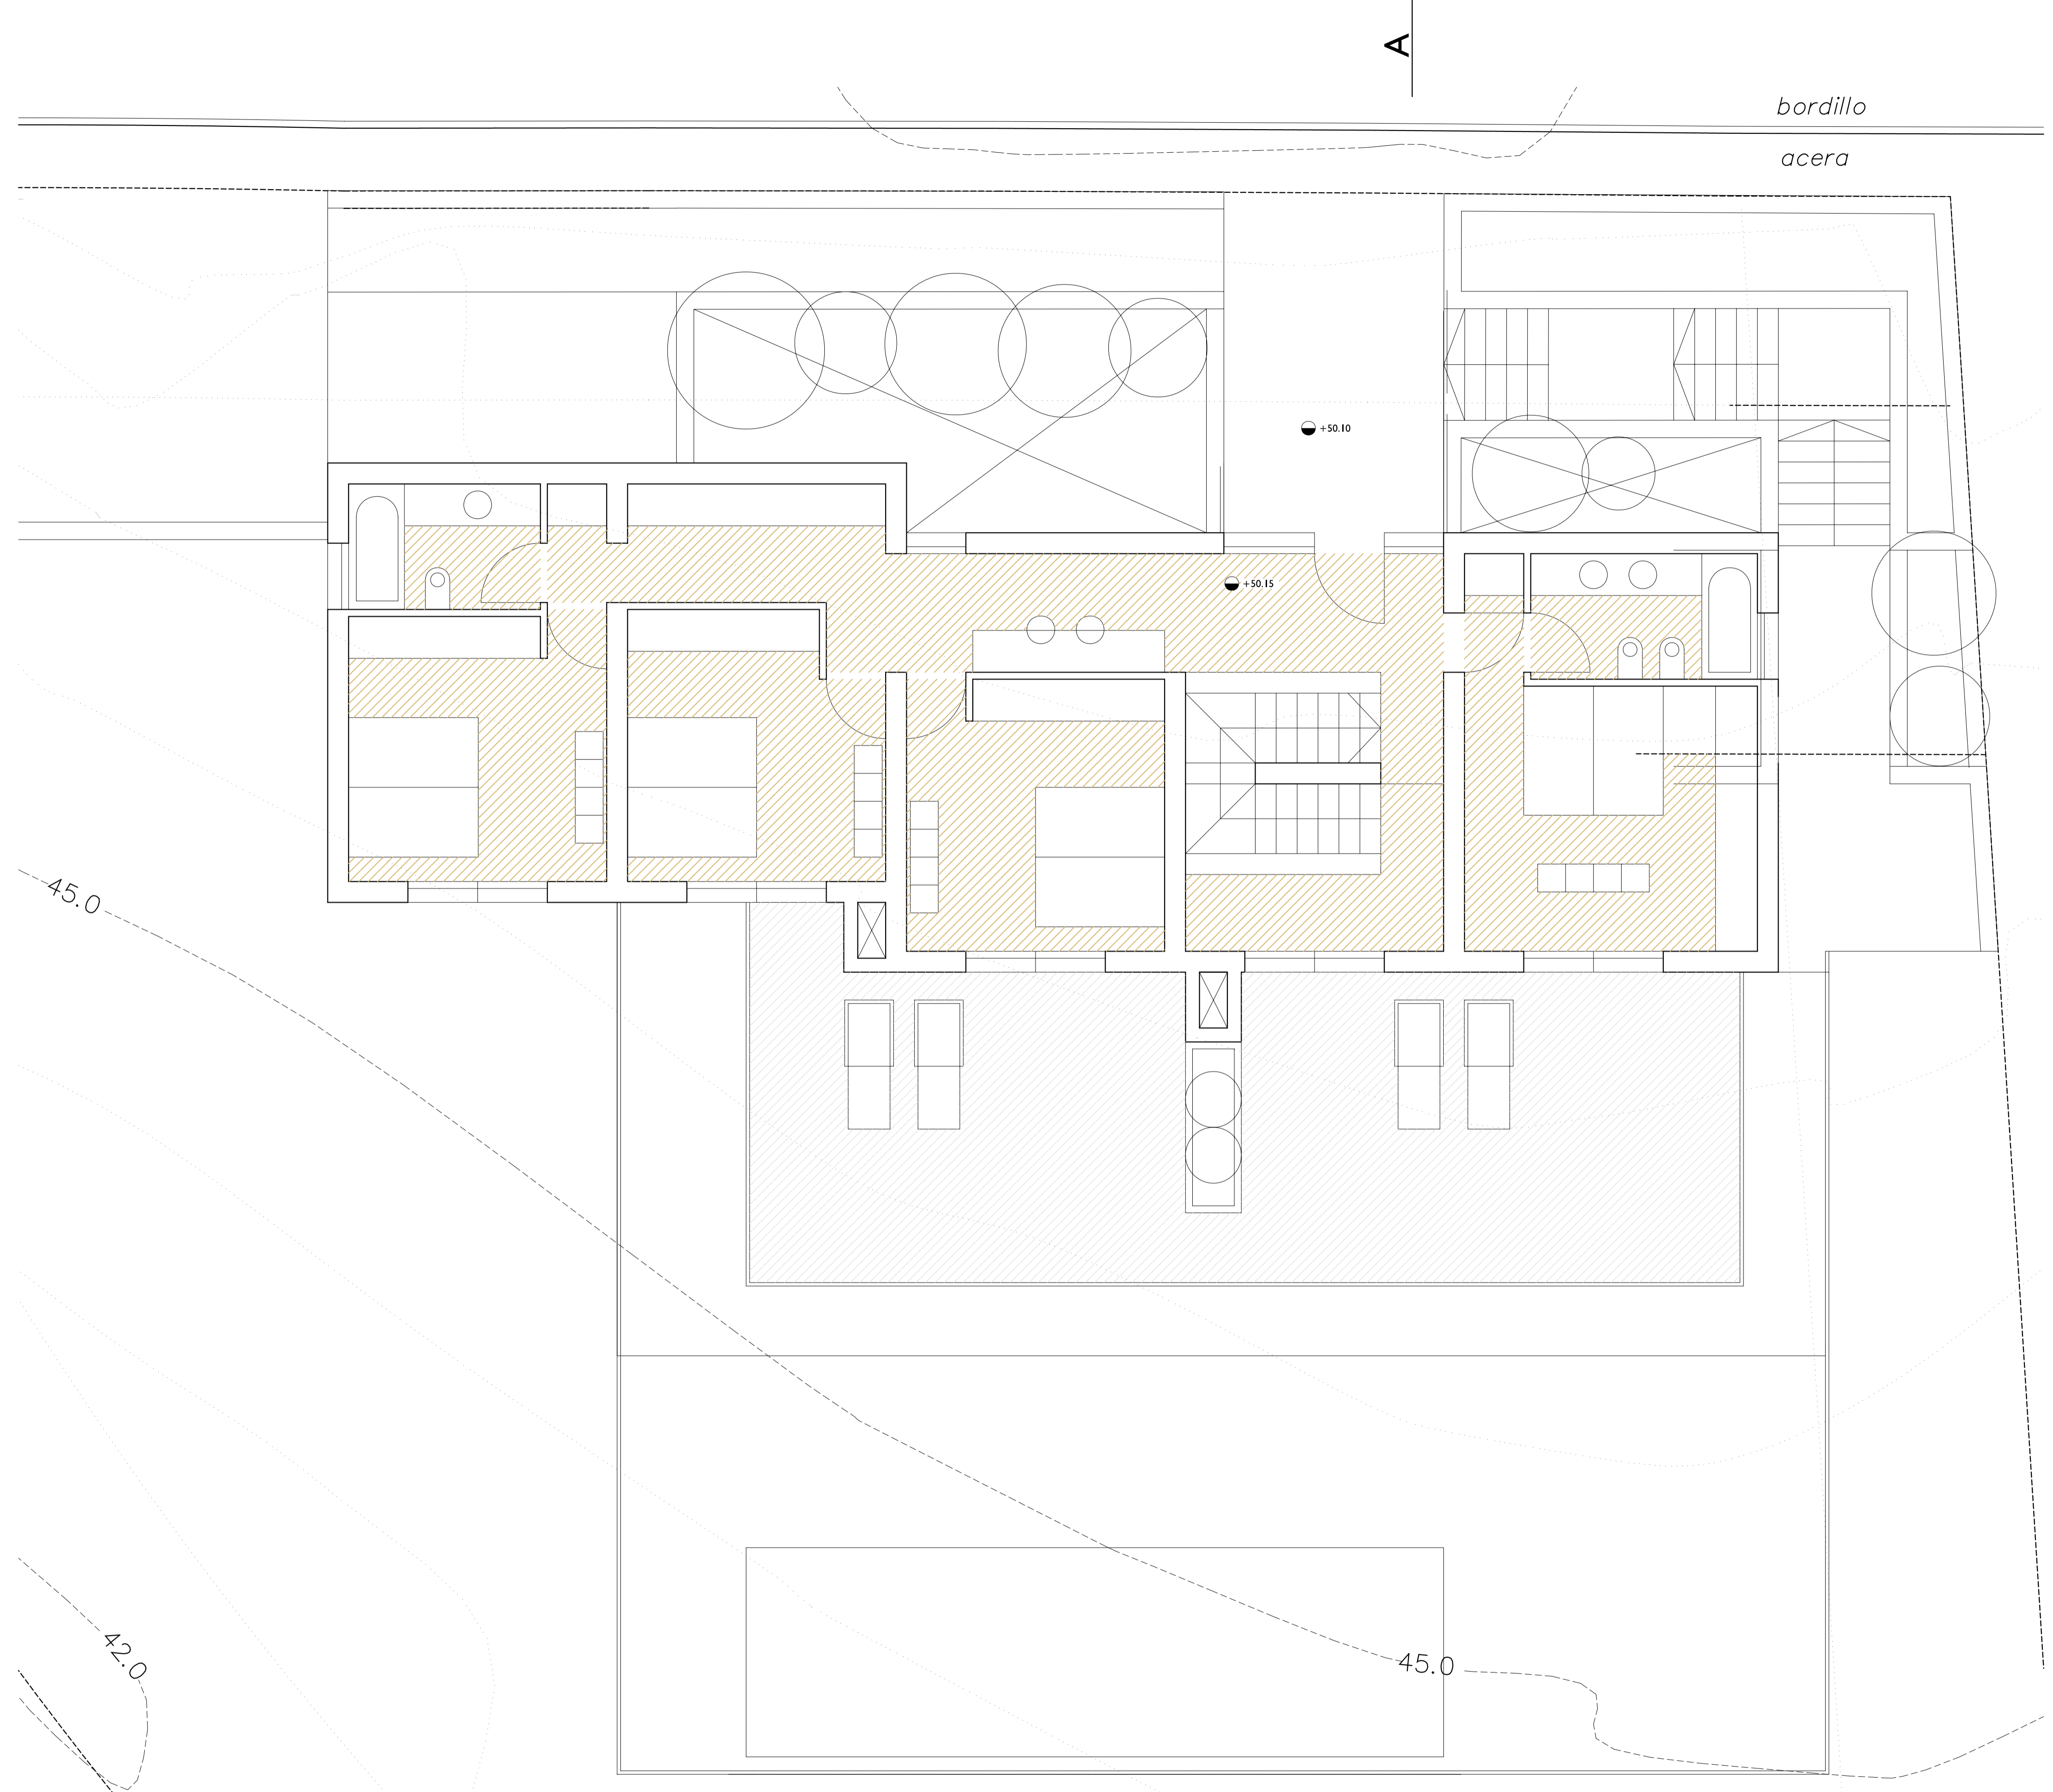


PLANTA PISO NIVEL +50.15

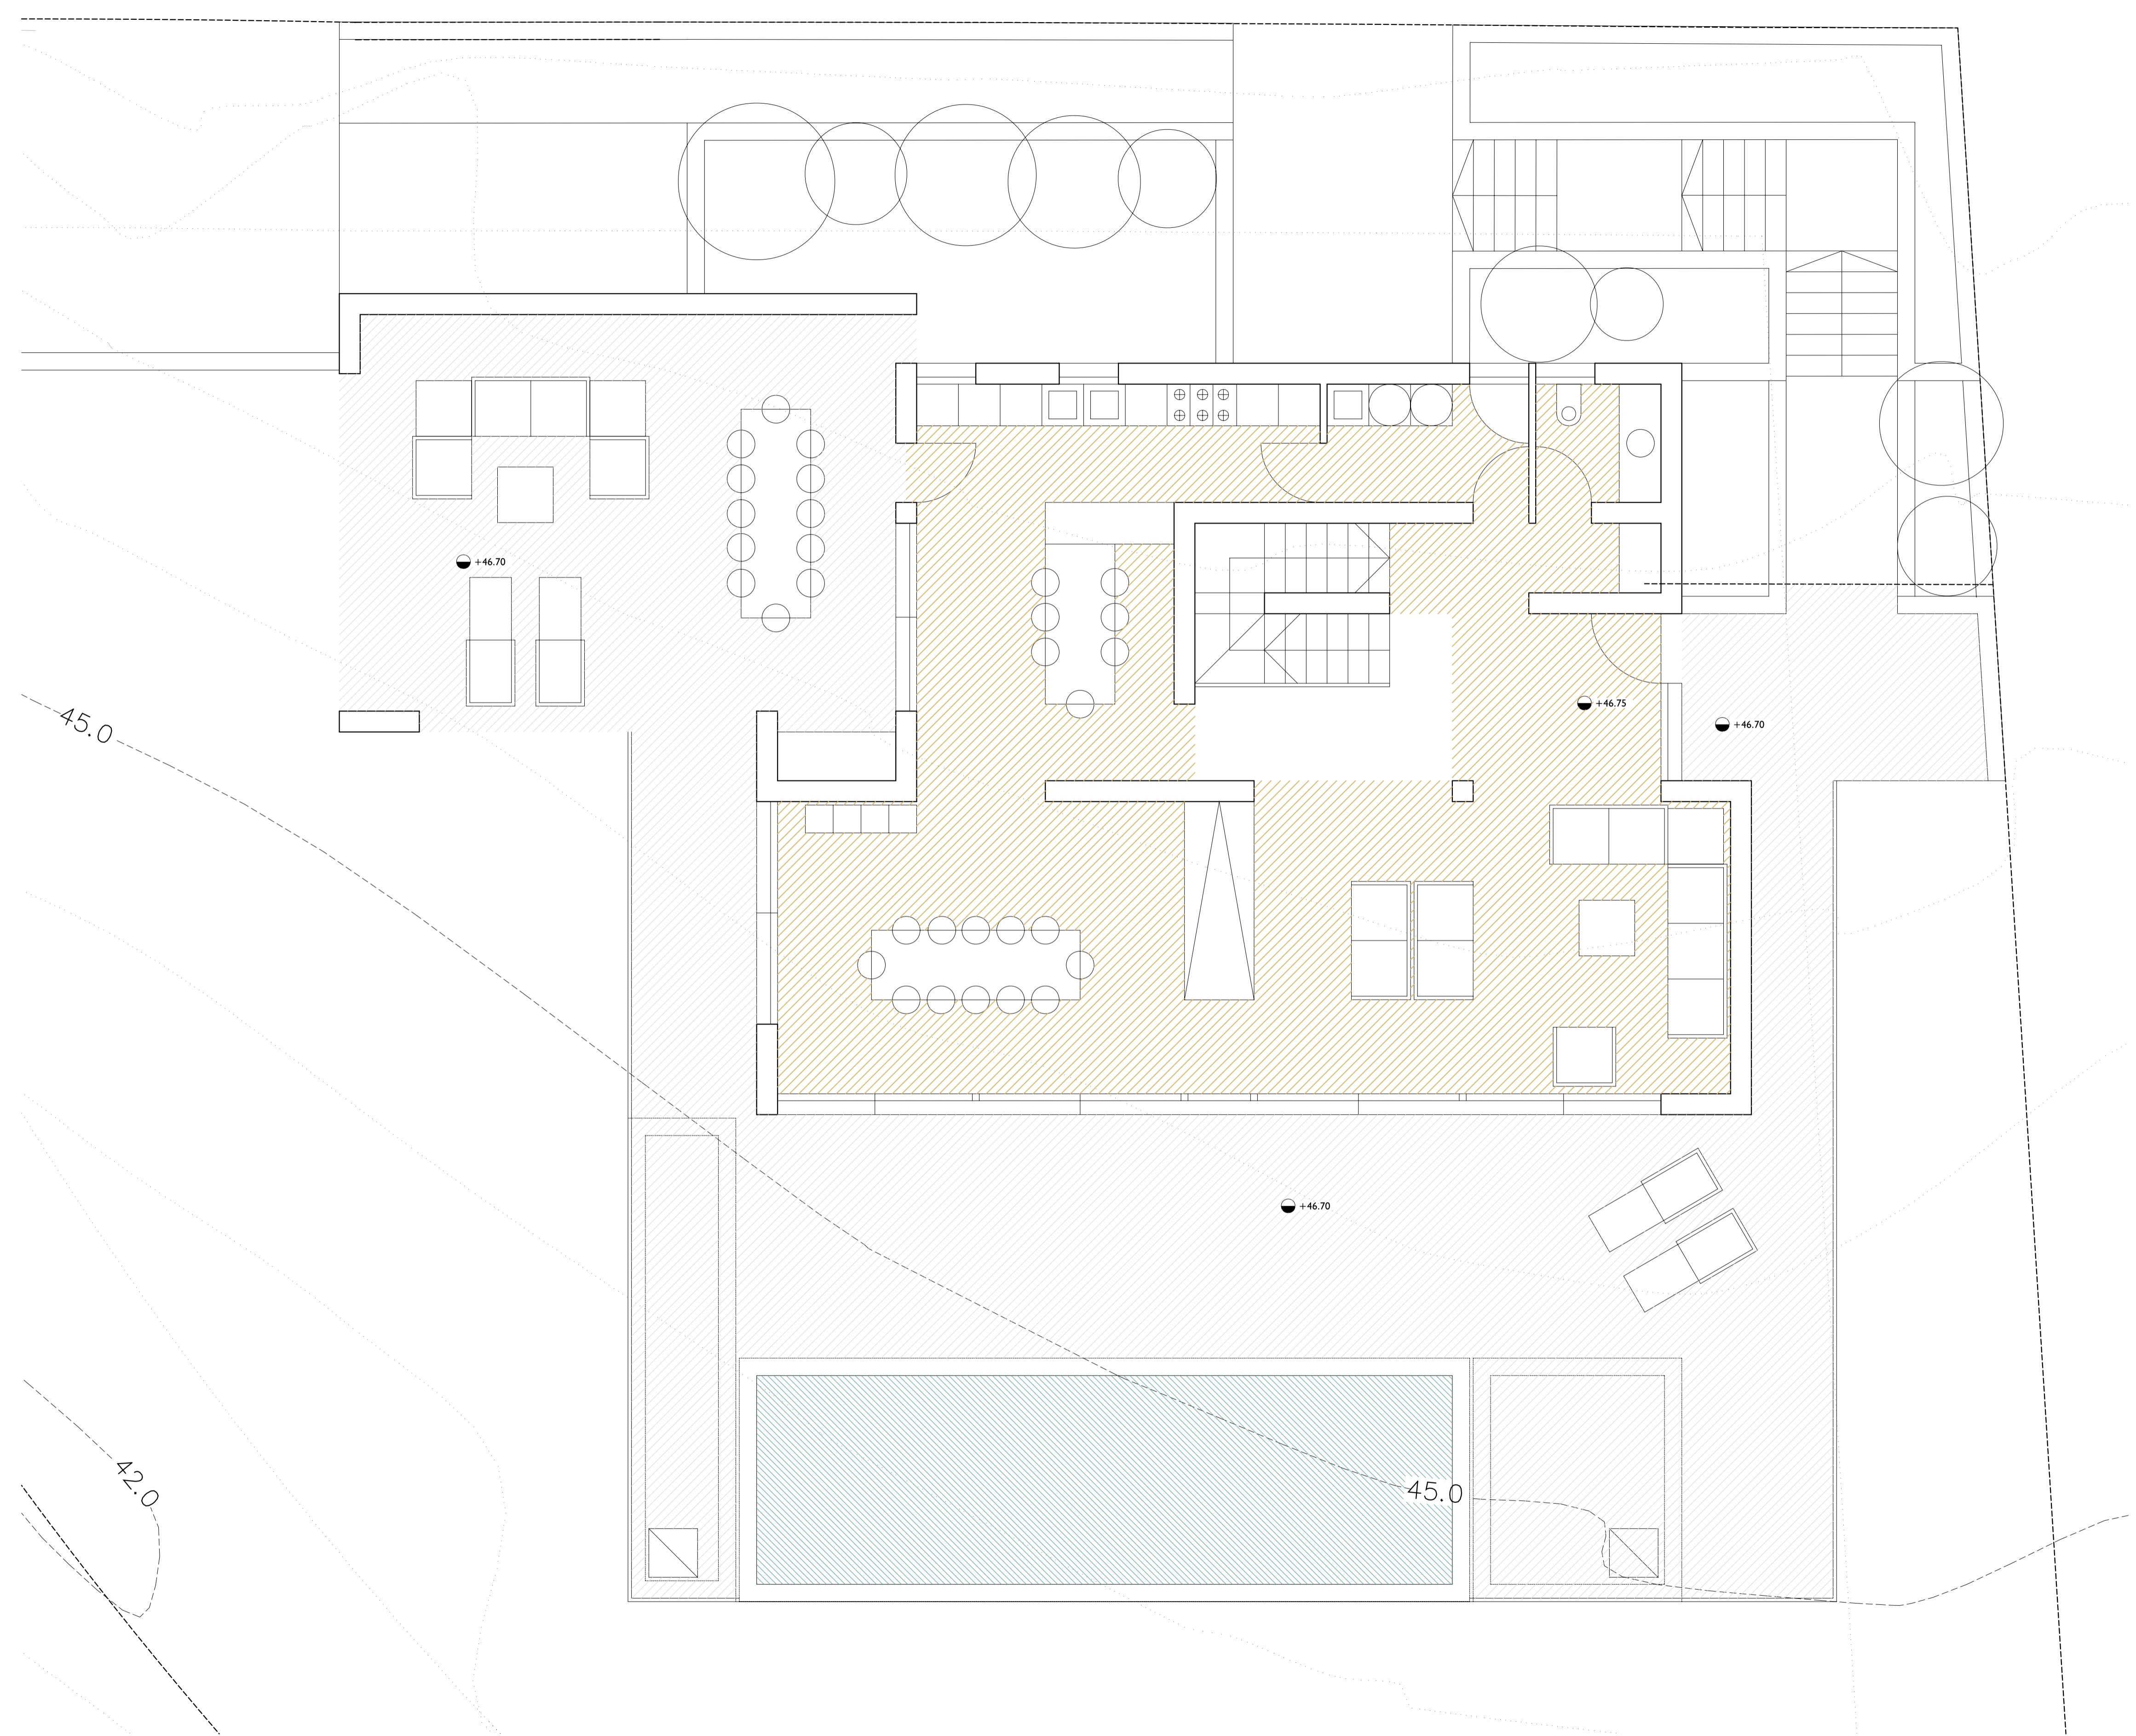


PLANTA BAJA NIVEL +46.40

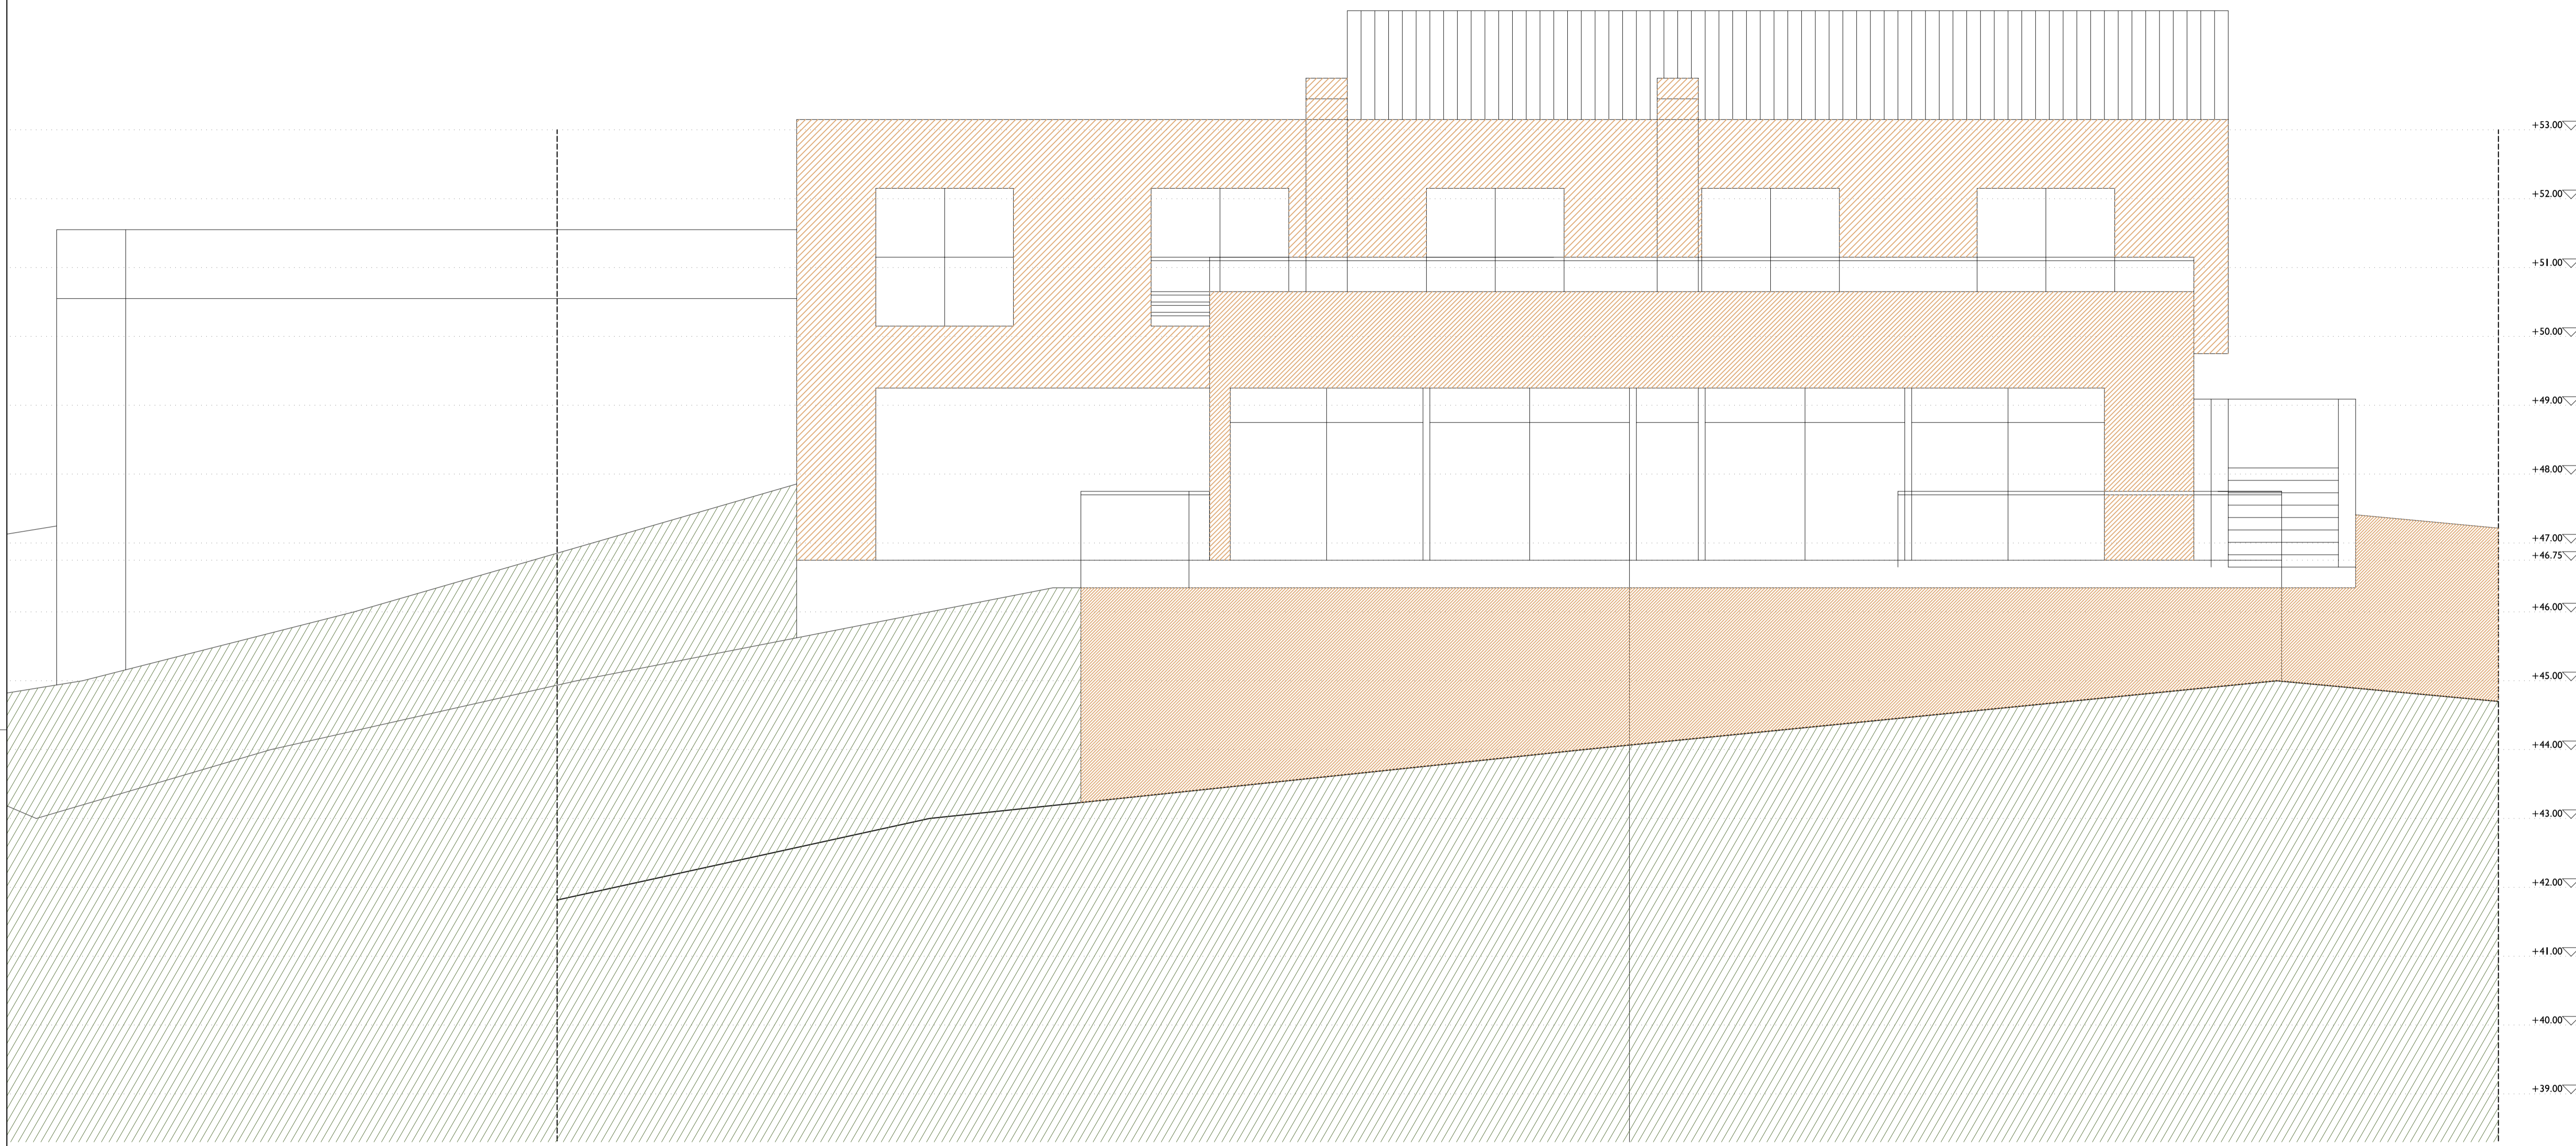

ALZADO PRINCIPAL

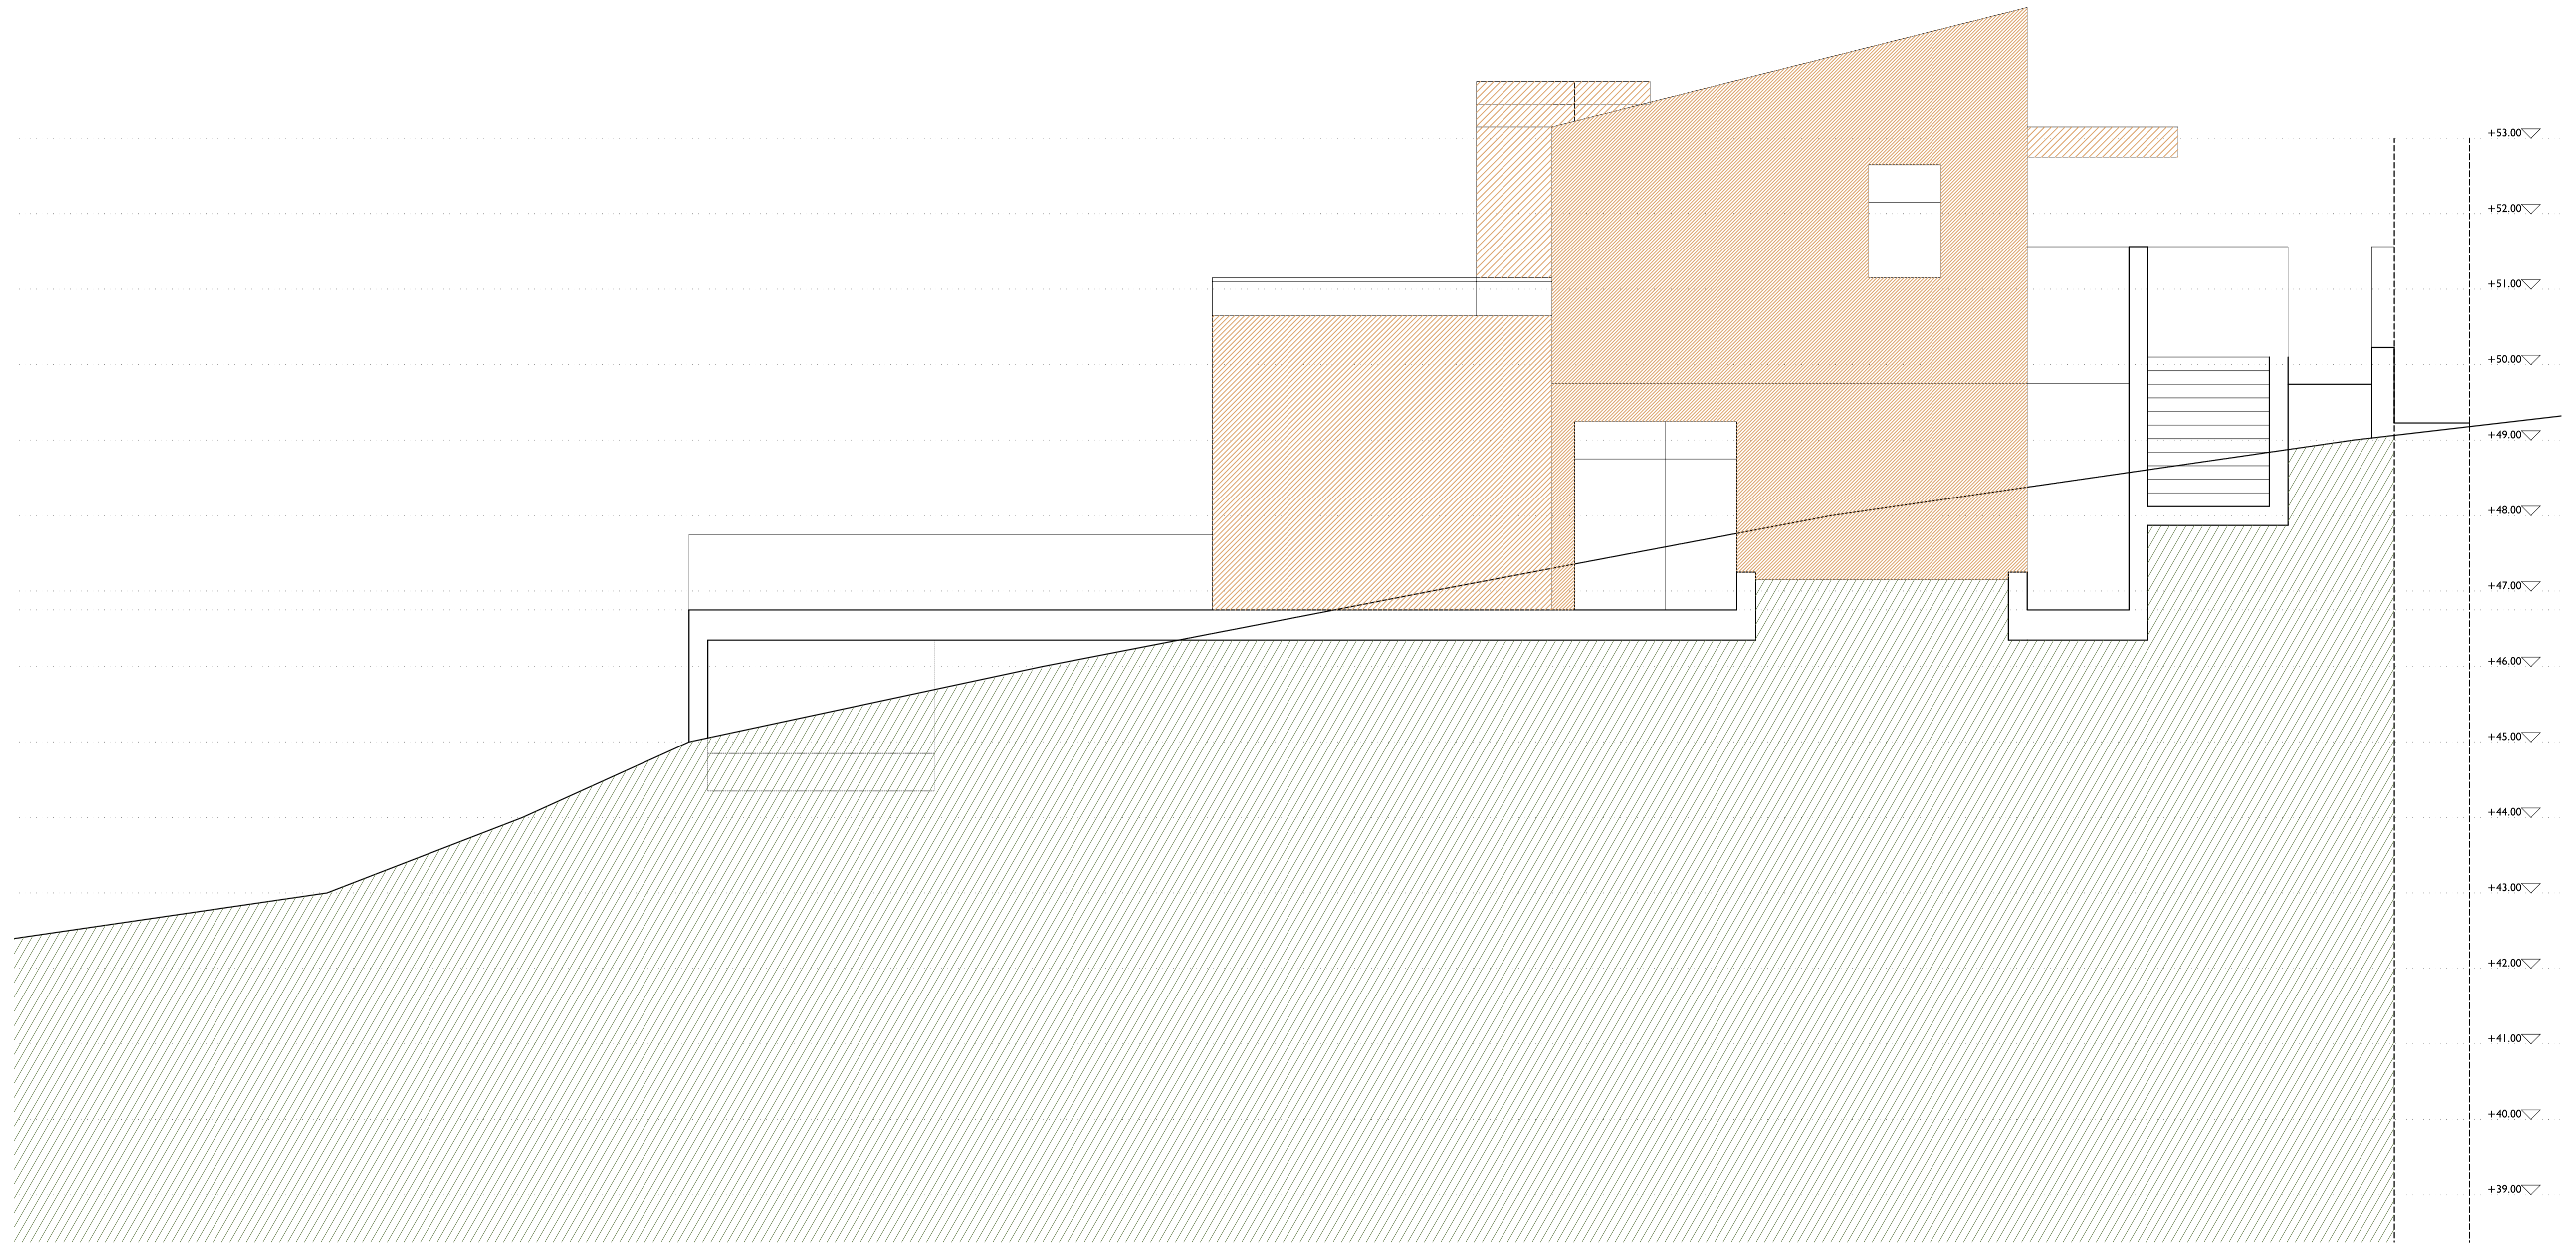

ALZADO LATERAL DERECHO

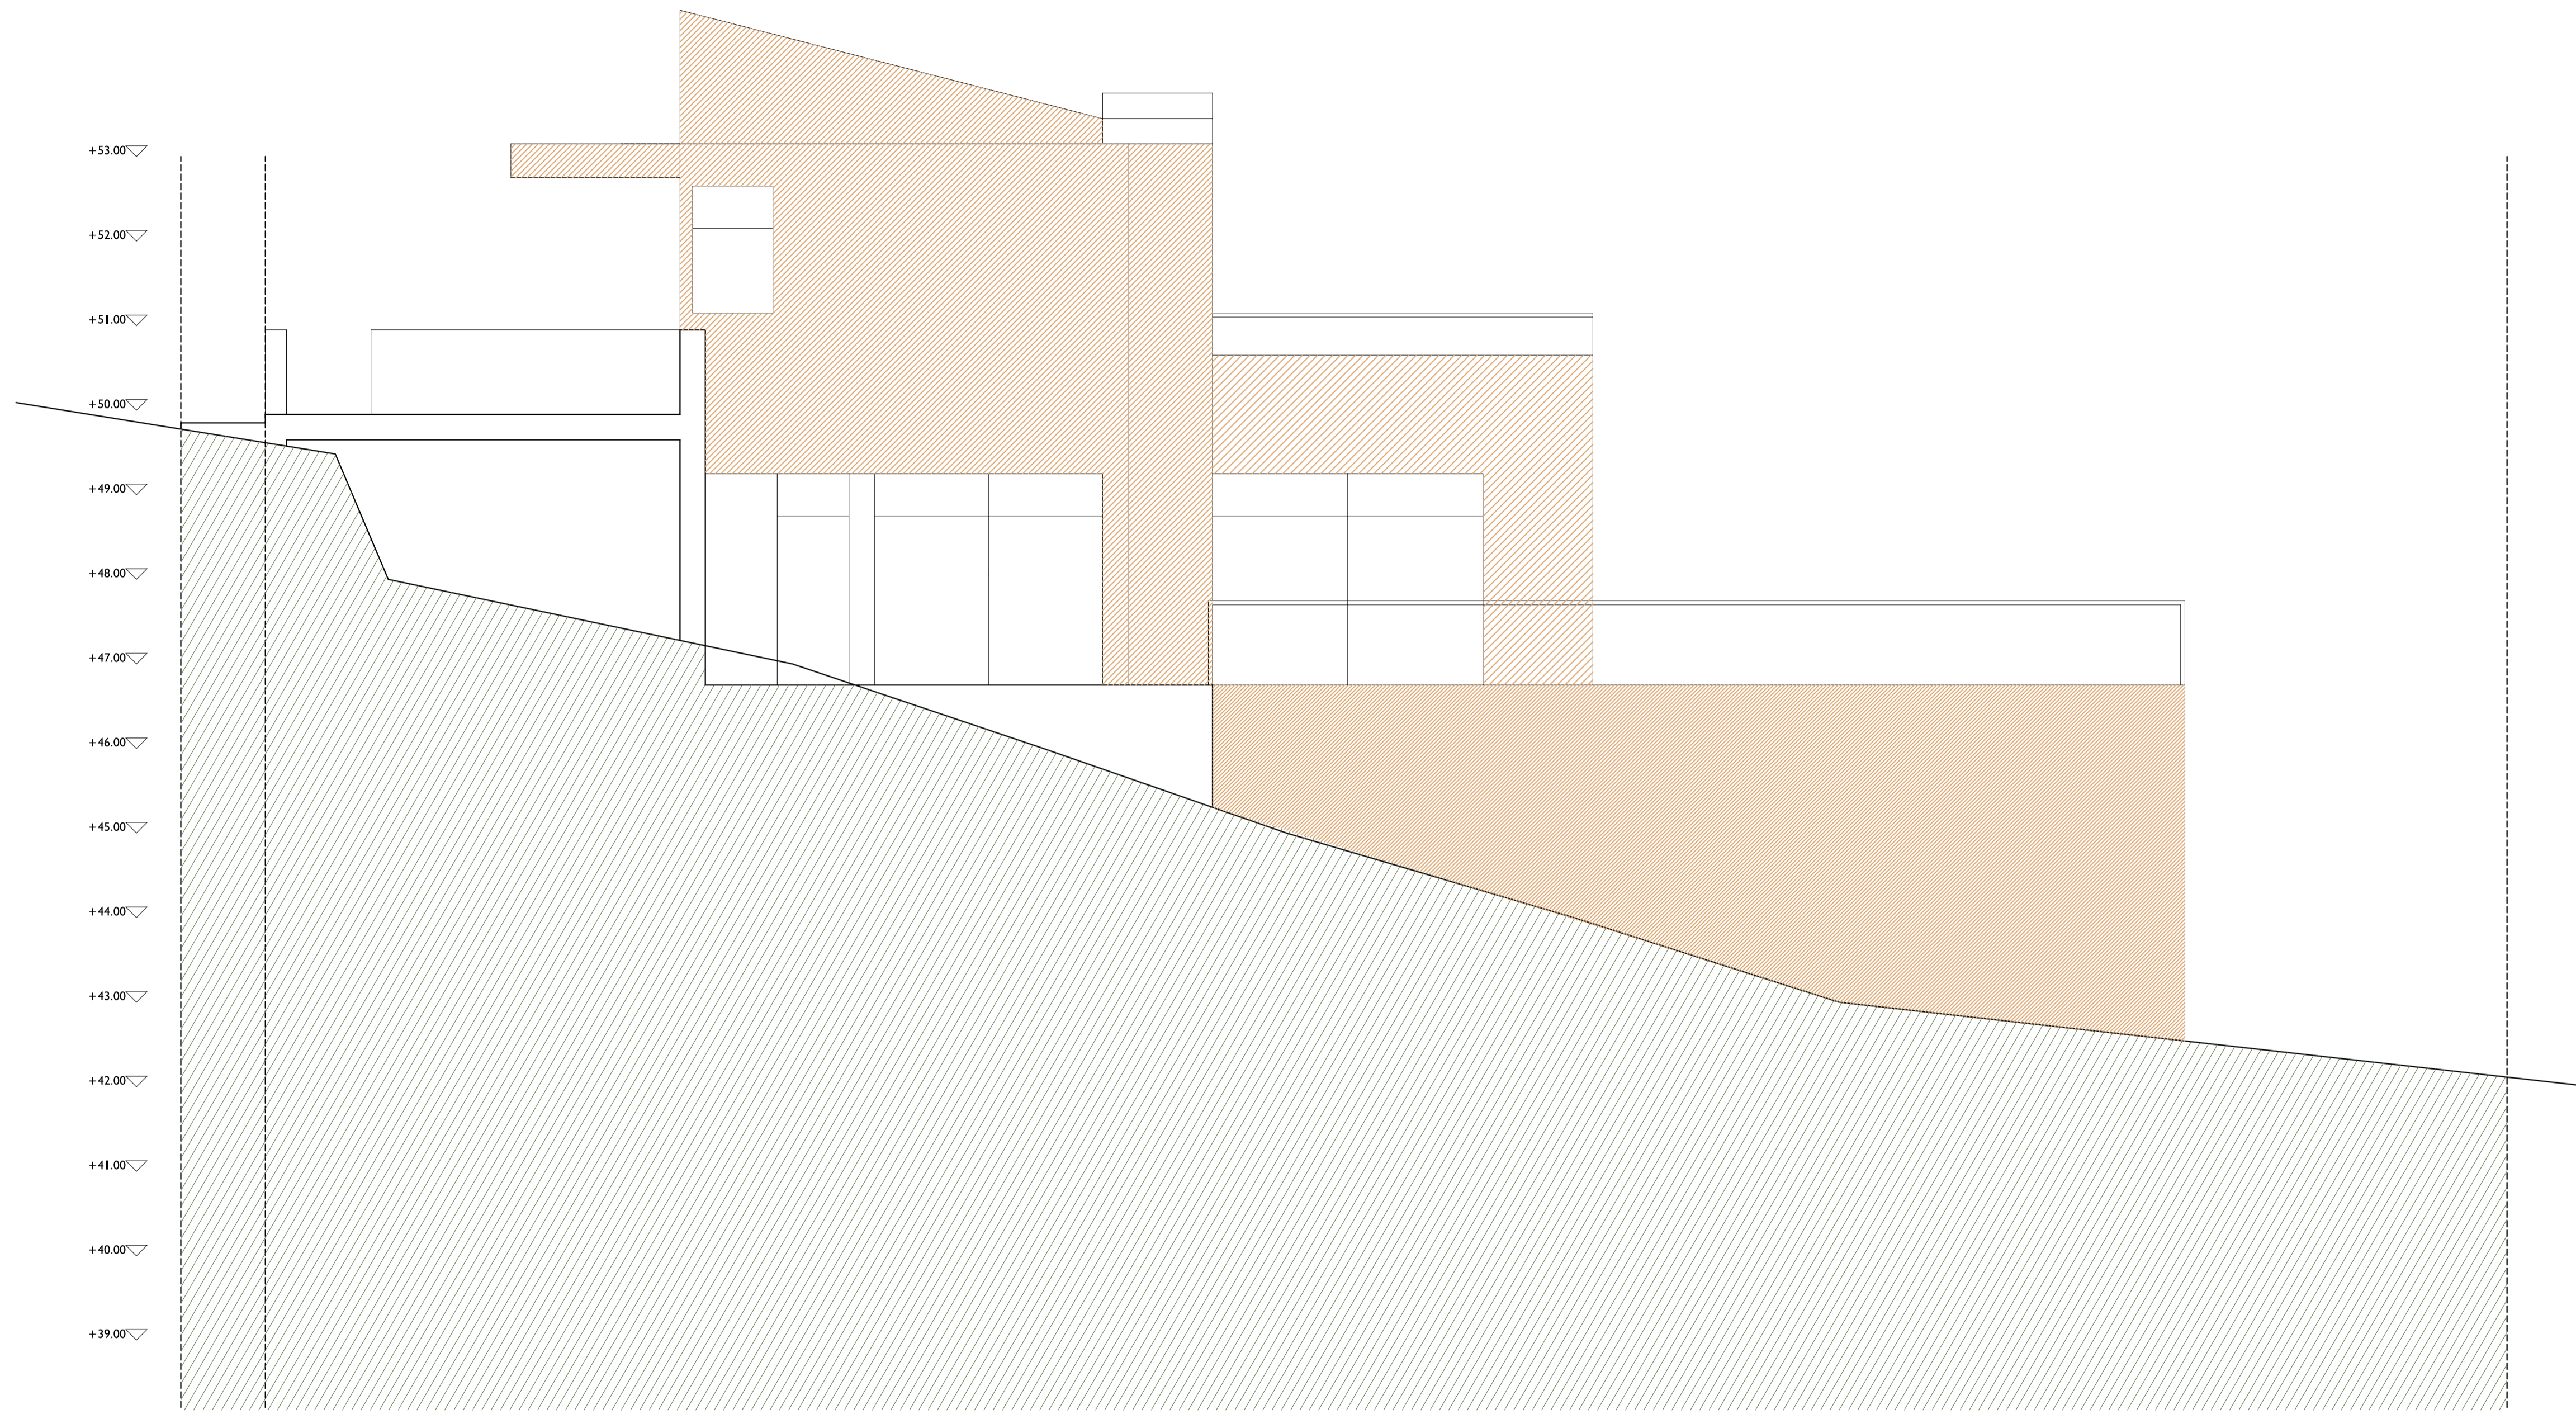

ALZADO LATERAL IZQUIERDO