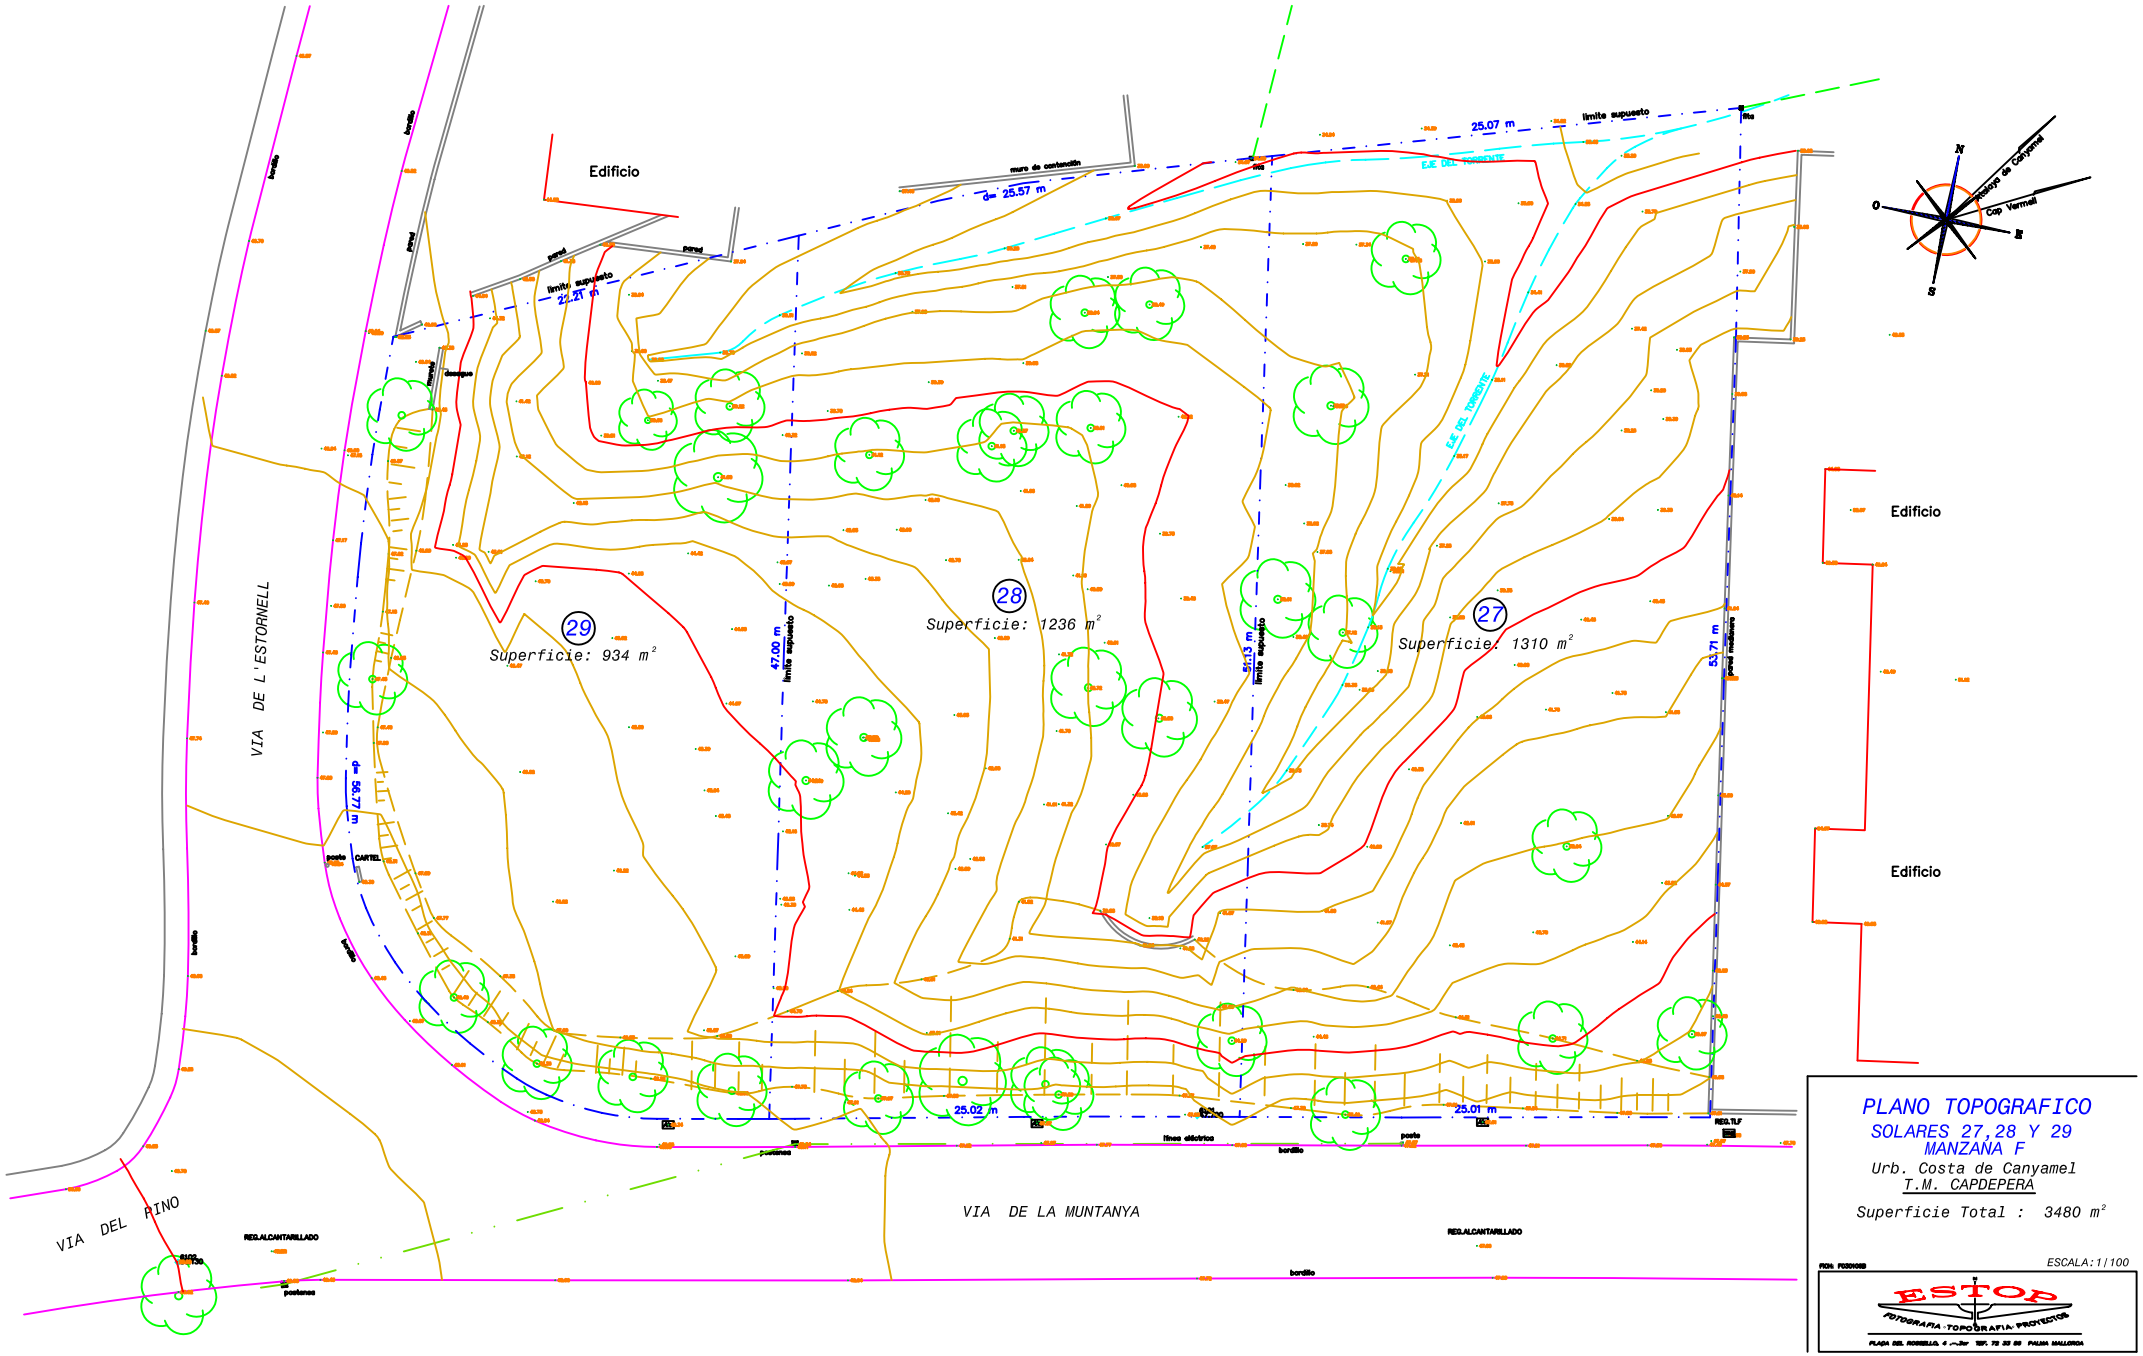

Edificio
muro de contención
d= 25.57 m
25.07 m
limite supuesto
EJE DEL TORRENTE
limite supuesto
22.21 m
29
Superficie: 934 m²
28
Superficie: 1236 m²
27
Superficie: 1310 m²
47.00 m
limite supuesto
51.13 m
limite supuesto
53.71 m
pared medianera
d= 56.77 m
VIA DE L'ESTORNELL
VIA DEL PINO
VIA DE LA MUNTANYA
25.02 m
25.01 m
línea eléctrica
postes
bordillo
REG.ALCANTARILLADO
Edificio
Edificio
N
O
E
S
Cap Vermell
PLANO TOPOGRAFICO
SOLARES 27,28 Y 29
MANZANA F
Urb. Costa de Canyamel
T.M. CAPDEPERA
Superficie Total : 3480 m²
ESCALA:1/100
ESTOP
FOTOGRAFIA · TOPOGRAFIA · PROYECTOS